
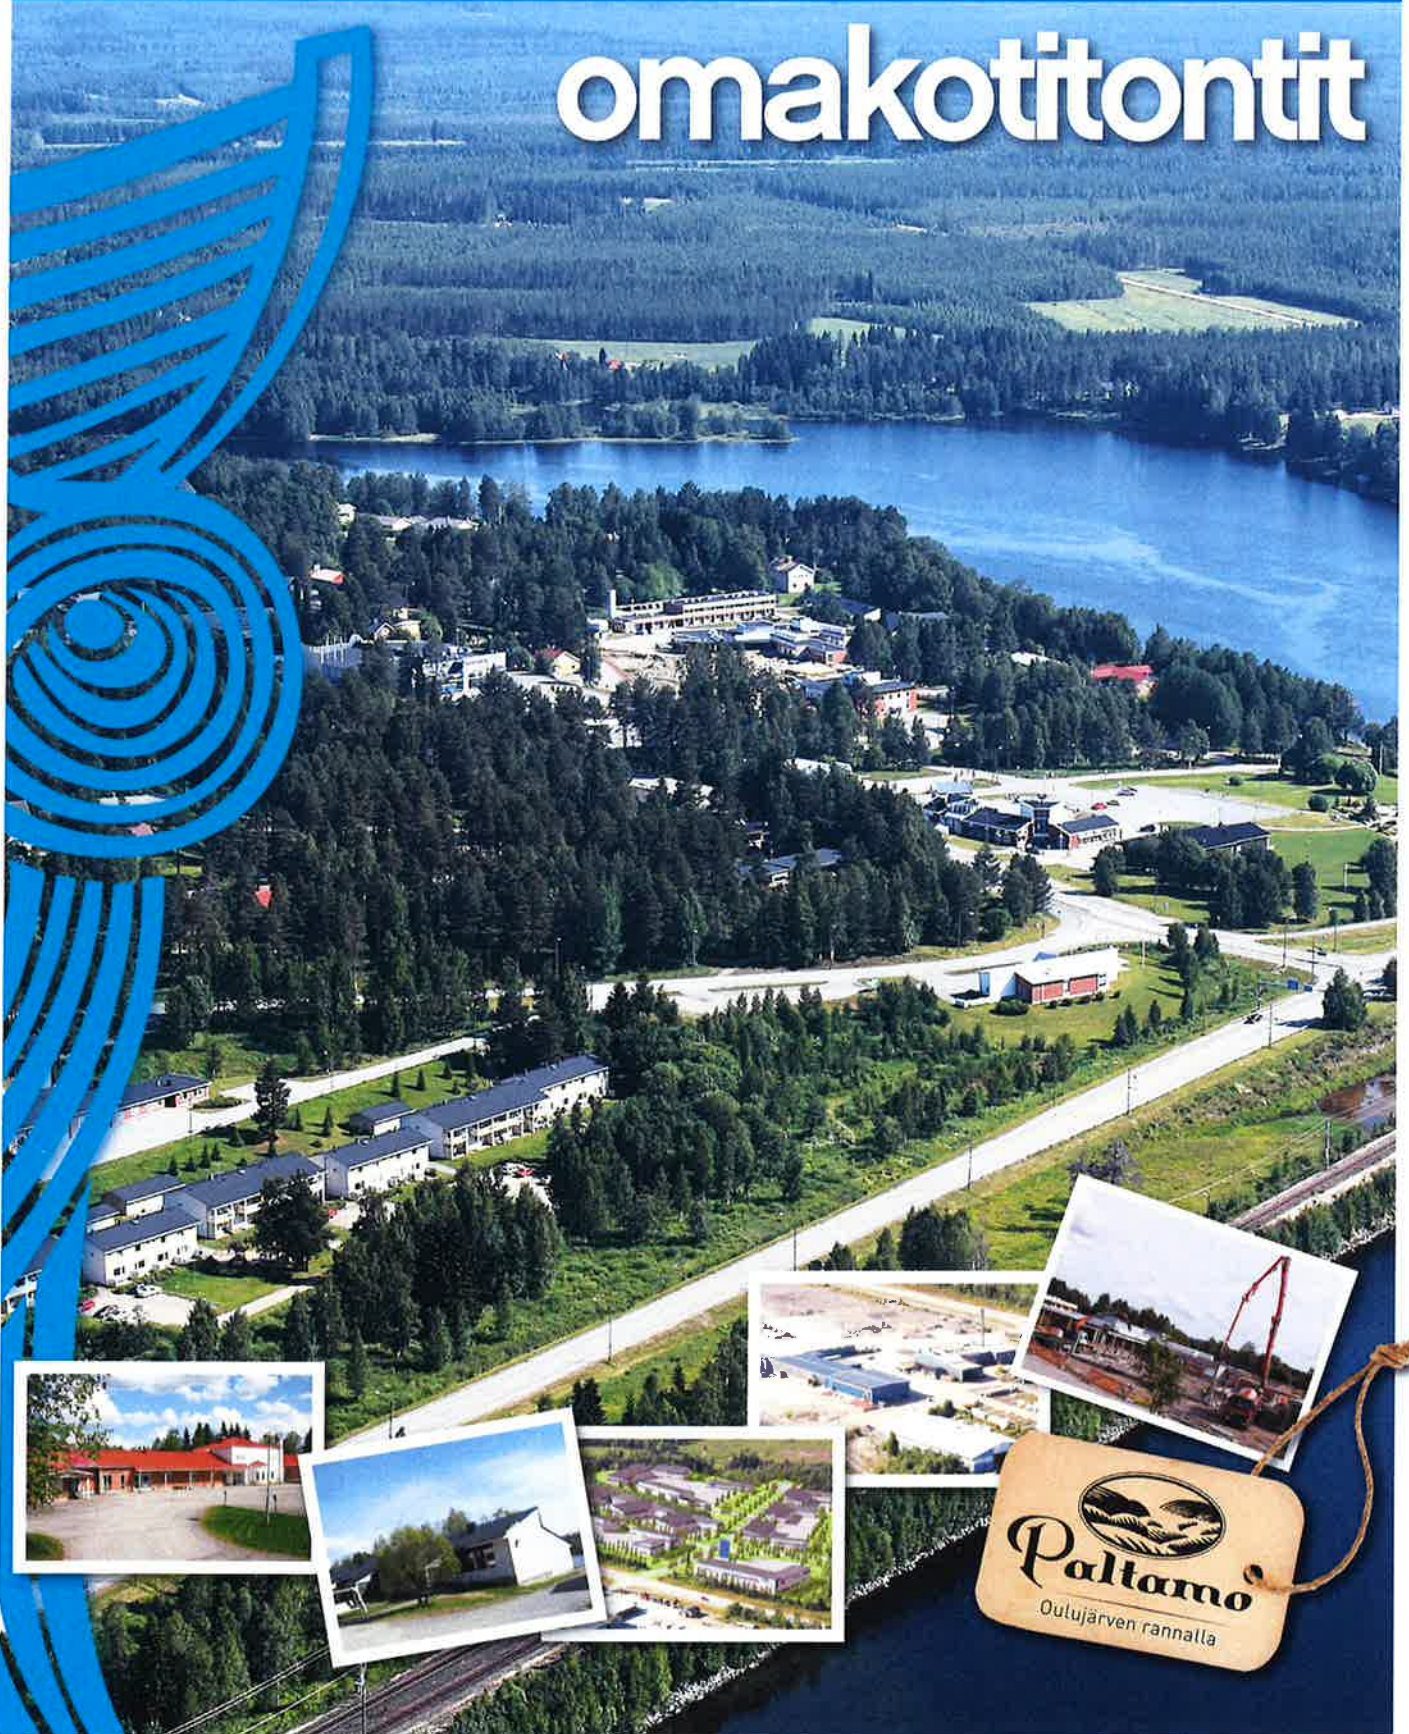


Lue lisää: www.paltamo.fi

Paltamon

omakotitontit

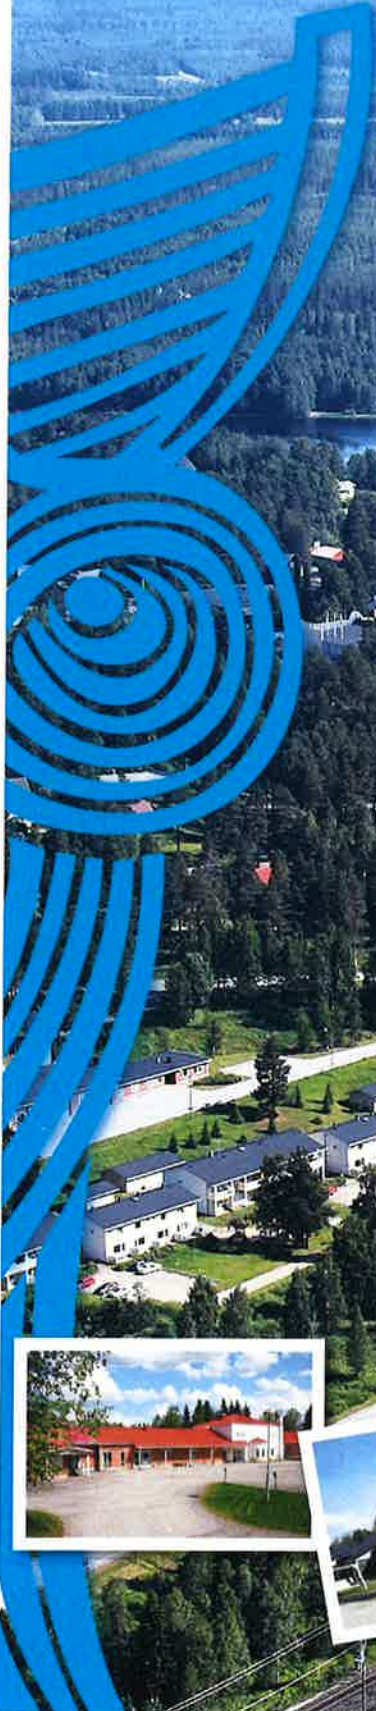

OMAKOTITONTIT

Paltamon kirkonkylällä ja Kontiomäessä myytävänä olevat omakotitalotontit, myös vuokrausmahdollisuus.

Hinnat ja hinta-aluejako

Kirkonkylän taajama on jaettu kolmeen hinta-alueeseen: Alue 1, Alue 2 ja Alue 3. Kontiomäki on kokonaisuudessaan hinta-alueetta 3.

Tonttien myyntihinnat (€/m²) ja vuokraushinnat (€/m²) ovat sidotut elinkustannusindeksiin. Hinnat tarkistetaan vuosittain heinäkuun alkuun mennessä (Kh päätös 26.6.2012).


Tonttien osoitteet, pinta-alat ja hinnat

Tonttien osoitteet, pinta-alat ja hinnat tarkistetaan myynti- ja vuokrausopimuksen yhteydessä.

Tonteilla on vesi- ja viemäriliittymät.

Lisätietoja: Mikko Karjalainen, rakennustarkastaja
puh. 044 2885 500
mikko.karjalainen@paltamo.fi
<http://www.paltamo.fi>

Paltamon kunta
Vaarankyläntie 7, 88300 Paltamo
puh. (08) 615 5461

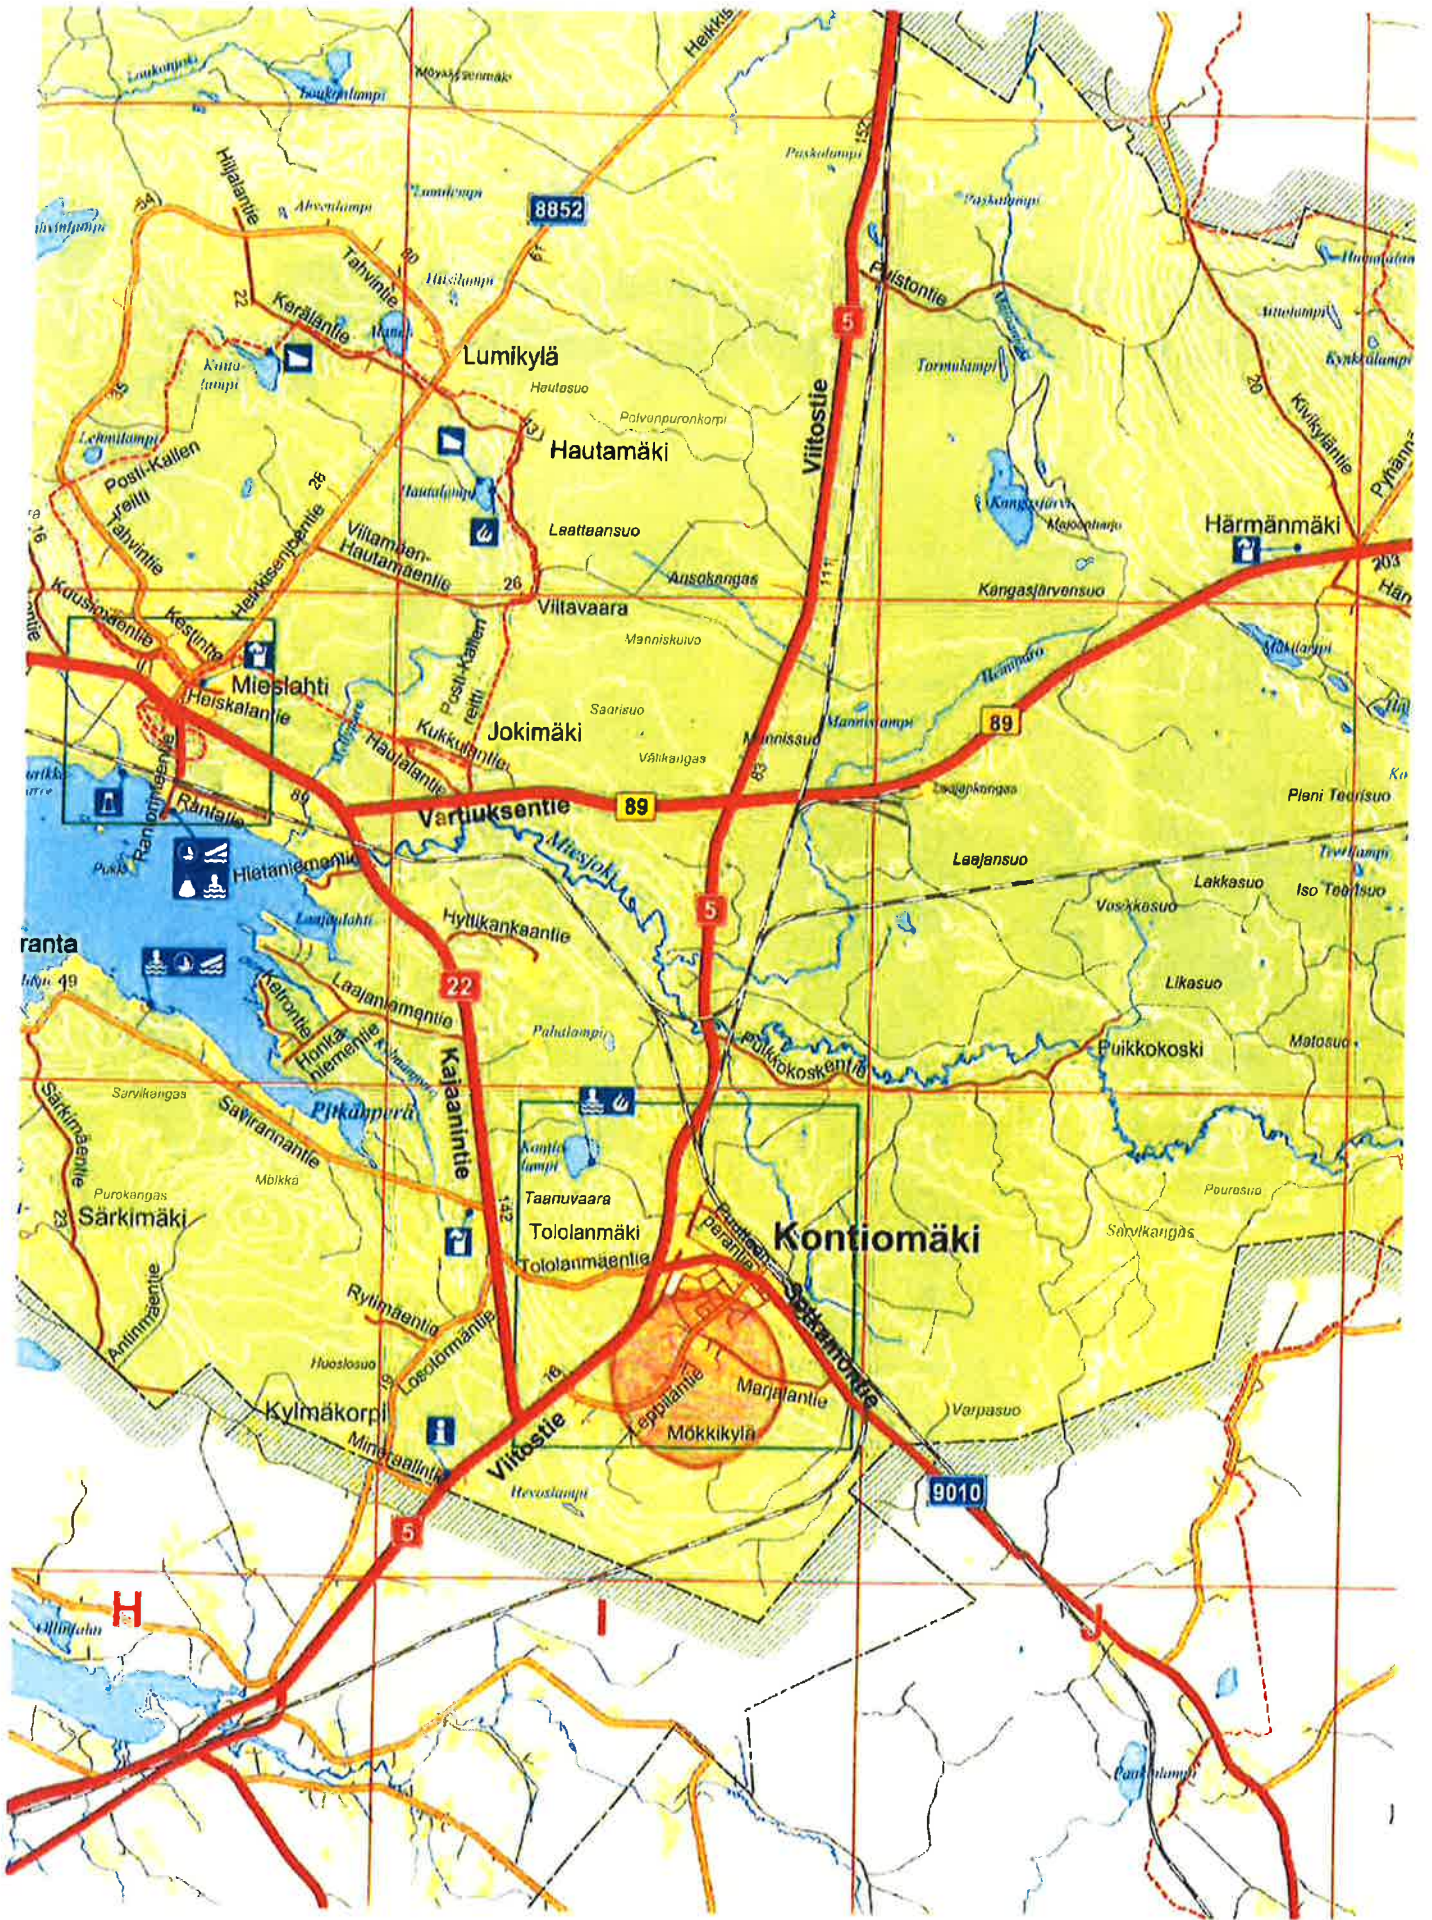

**MYYTÄVÄT/VUOKRATTAVAT OMAKOTITONTIT
KONTIOMÄKI**

Kortteli ja tontti	Osoite	Pinta- ala m ²	Rakennus- oikeus k-m ²	Kerros- luku	Myynti- hinta €	Myynti- hinta €/m ²	Hinta- alue	Vuokra €/vuosi	Vuokra €/m ²
K 23 T 4	Mäntytie 14	n. 2000	400	I	2 740,00	1,37	3	180,00	0,09
K 23 T 5	Mäntytie 16	n. 2000	400	I	2 740,00	1,37	3	180,00	0,09
K 23 T 6	Mäntytie 18	n. 2000	400	I	2 740,00	1,37	3	180,00	0,09
K 23 T 7	Mäntytie 20	n. 2000	400	I	2 740,00	1,37	3	180,00	0,09
K 29 T 2	Otsonpolku 4	n. 1000	200	I	1 370,00	1,37	3	90,00	0,09
K 29 T 3	Otsonpolku 6	n. 1000	200	I	1 370,00	1,37	3	90,00	0,09
K 29 T 4	Otsonpolku 8	n. 1000	200	I	1 370,00	1,37	3	90,00	0,09
K 29 T 5	Nallenpolku 2	n. 1000	200	I	1 370,00	1,37	3	90,00	0,09
K 62 T 2	Kaipaalanrinne 4	1629	325	I½	2 231,73	1,37	3	146,61	0,09
K 63 T 1	Kaipaalanrinne 6	1495	299	I½	2 048,15	1,37	3	134,55	0,09
K 63 T 3	Kaipaalanrinne 10	1558	311	I½	2 134,46	1,37	3	140,22	0,09
K 65 T 1	Kaipaalanrinne 5	1624	325	I½	2 224,88	1,37	3	146,16	0,09
K 66 T 3	Sivupolku 7	1468	293	I½	2 011,16	1,37	3	132,12	0,09
K 66 T 4	Sivupolku 9	1562	312	I½	2 139,94	1,37	3	140,58	0,09
K 66 T 7	Sivupolku 13	2340	468	I½	3 205,80	1,37	3	210,60	0,09
K 67 T 4	Sivupolku 8	2289	458	I½	3 135,93	1,37	3	206,01	0,09

