


**PALTAMON KUNTA**

**MIESLAHDEN OSAYLEISKAAVA**

**Toiveiden tynnyri /  
Rakennuspaikkaluonnostelma**

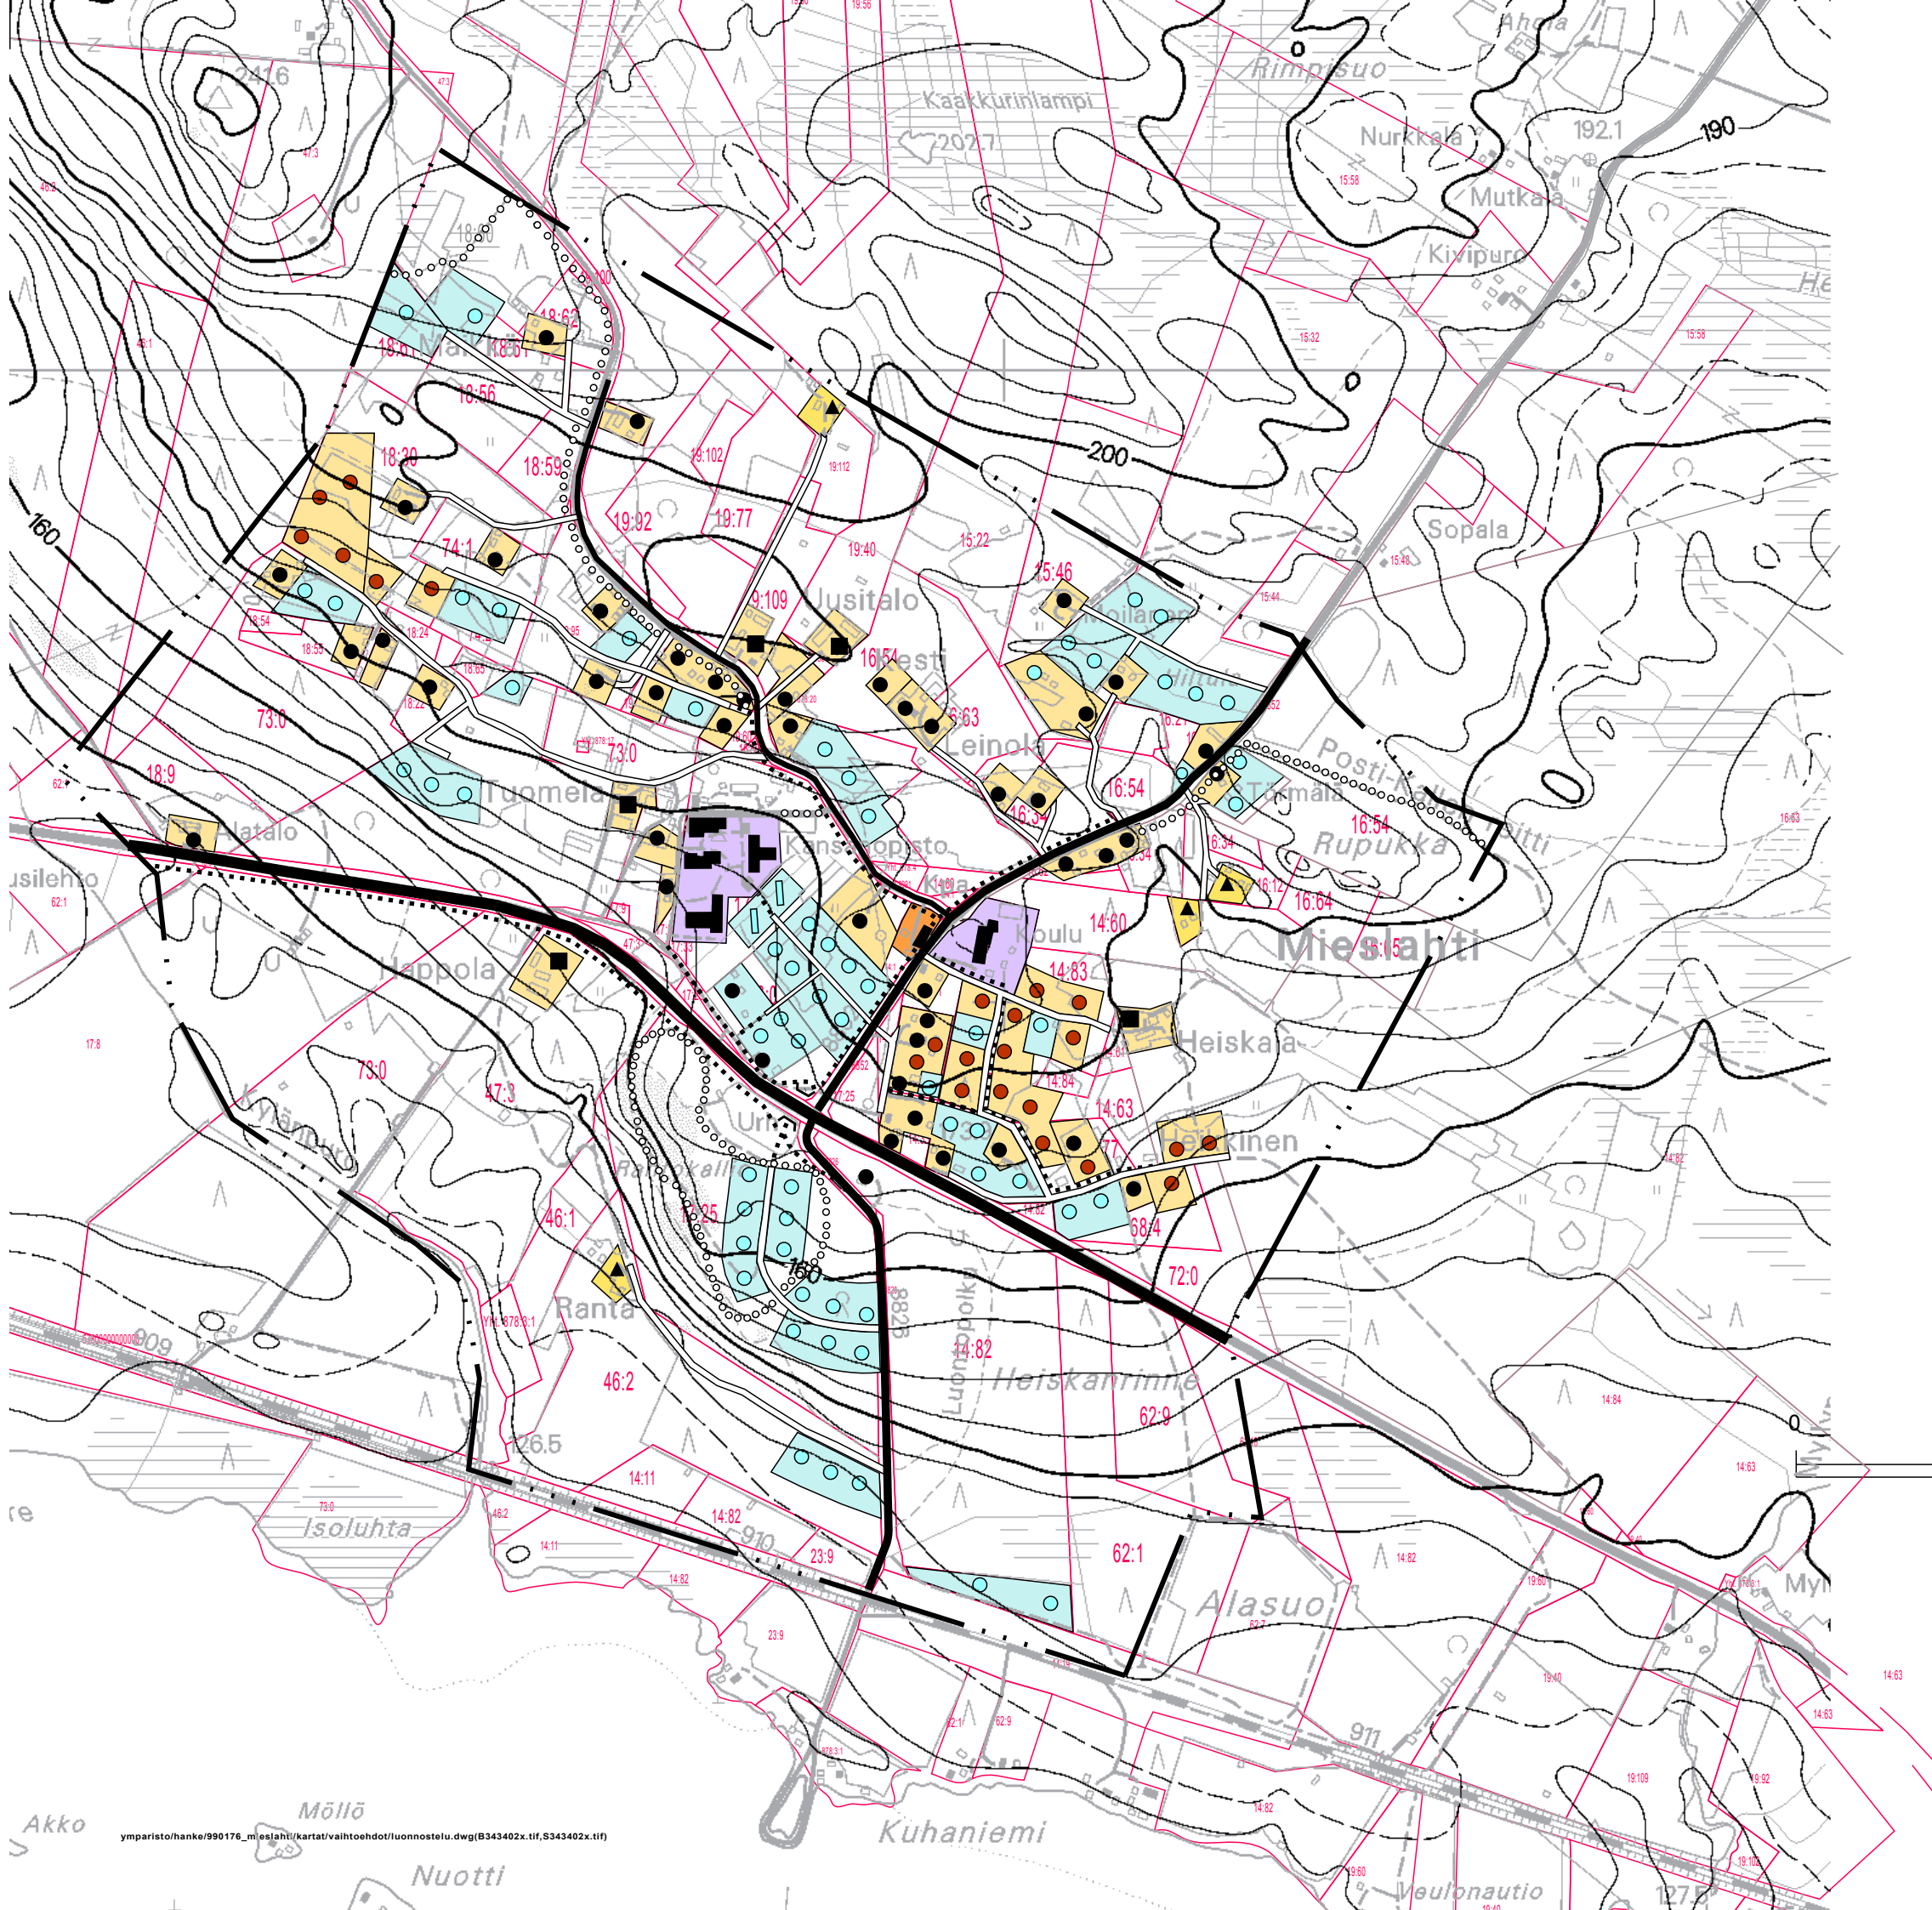

- Maatila
- Asuinrakennus
- Rivitalo
- Loma-asunto
- Maanomistajan rakennuspaikkatoive
- Julkisten palvelujen alue
- Yksityisten palvelujen alue
- Tilaraja
- Rakennuspaikkalisäykset
- Valtatie
- Seututie
- Yhdystie
- Kokoojakatu
- Ulkoilureitti
- Kevyen liikenteen väylä

500m 1000m

15.11.2000

DI Heimo Liikamaa

**JAAKKO PÖYRY INFRA**  
Suunnittelukolmio