


|                                   |                                      |                    |   |
|-----------------------------------|--------------------------------------|--------------------|---|
| Kaavoituksen pohjakartta 1 : 2000 |                                      |                    |   |
| Mittasuhteet                      | 2                                    | Kartan laati       | Origo Oy   |
| Kunta                             | Paltamo                              | Ilmakuvaus         | 13.5.1990   |
| Kylät                             | Kiehimönsuu<br>Kiveskylä<br>Maidahki | Kartoitus          | 1990   |
|                                   |                                      | Kartoitusmenetelmä | Stereokartoitus                                                                                                |
| Laatiminen                        | Oulu                                 | Kartta hyväksytty  | 29.4.1991   |
|                                   |                                      | Koordinaatit       | Ilmakuvaus<br>K.K.J.<br>Korkeusjärjestelmä<br>N-60<br>Alkuperäiskartat<br>P+R, K<br>Pentti Höpö<br>Pentti Höpö |

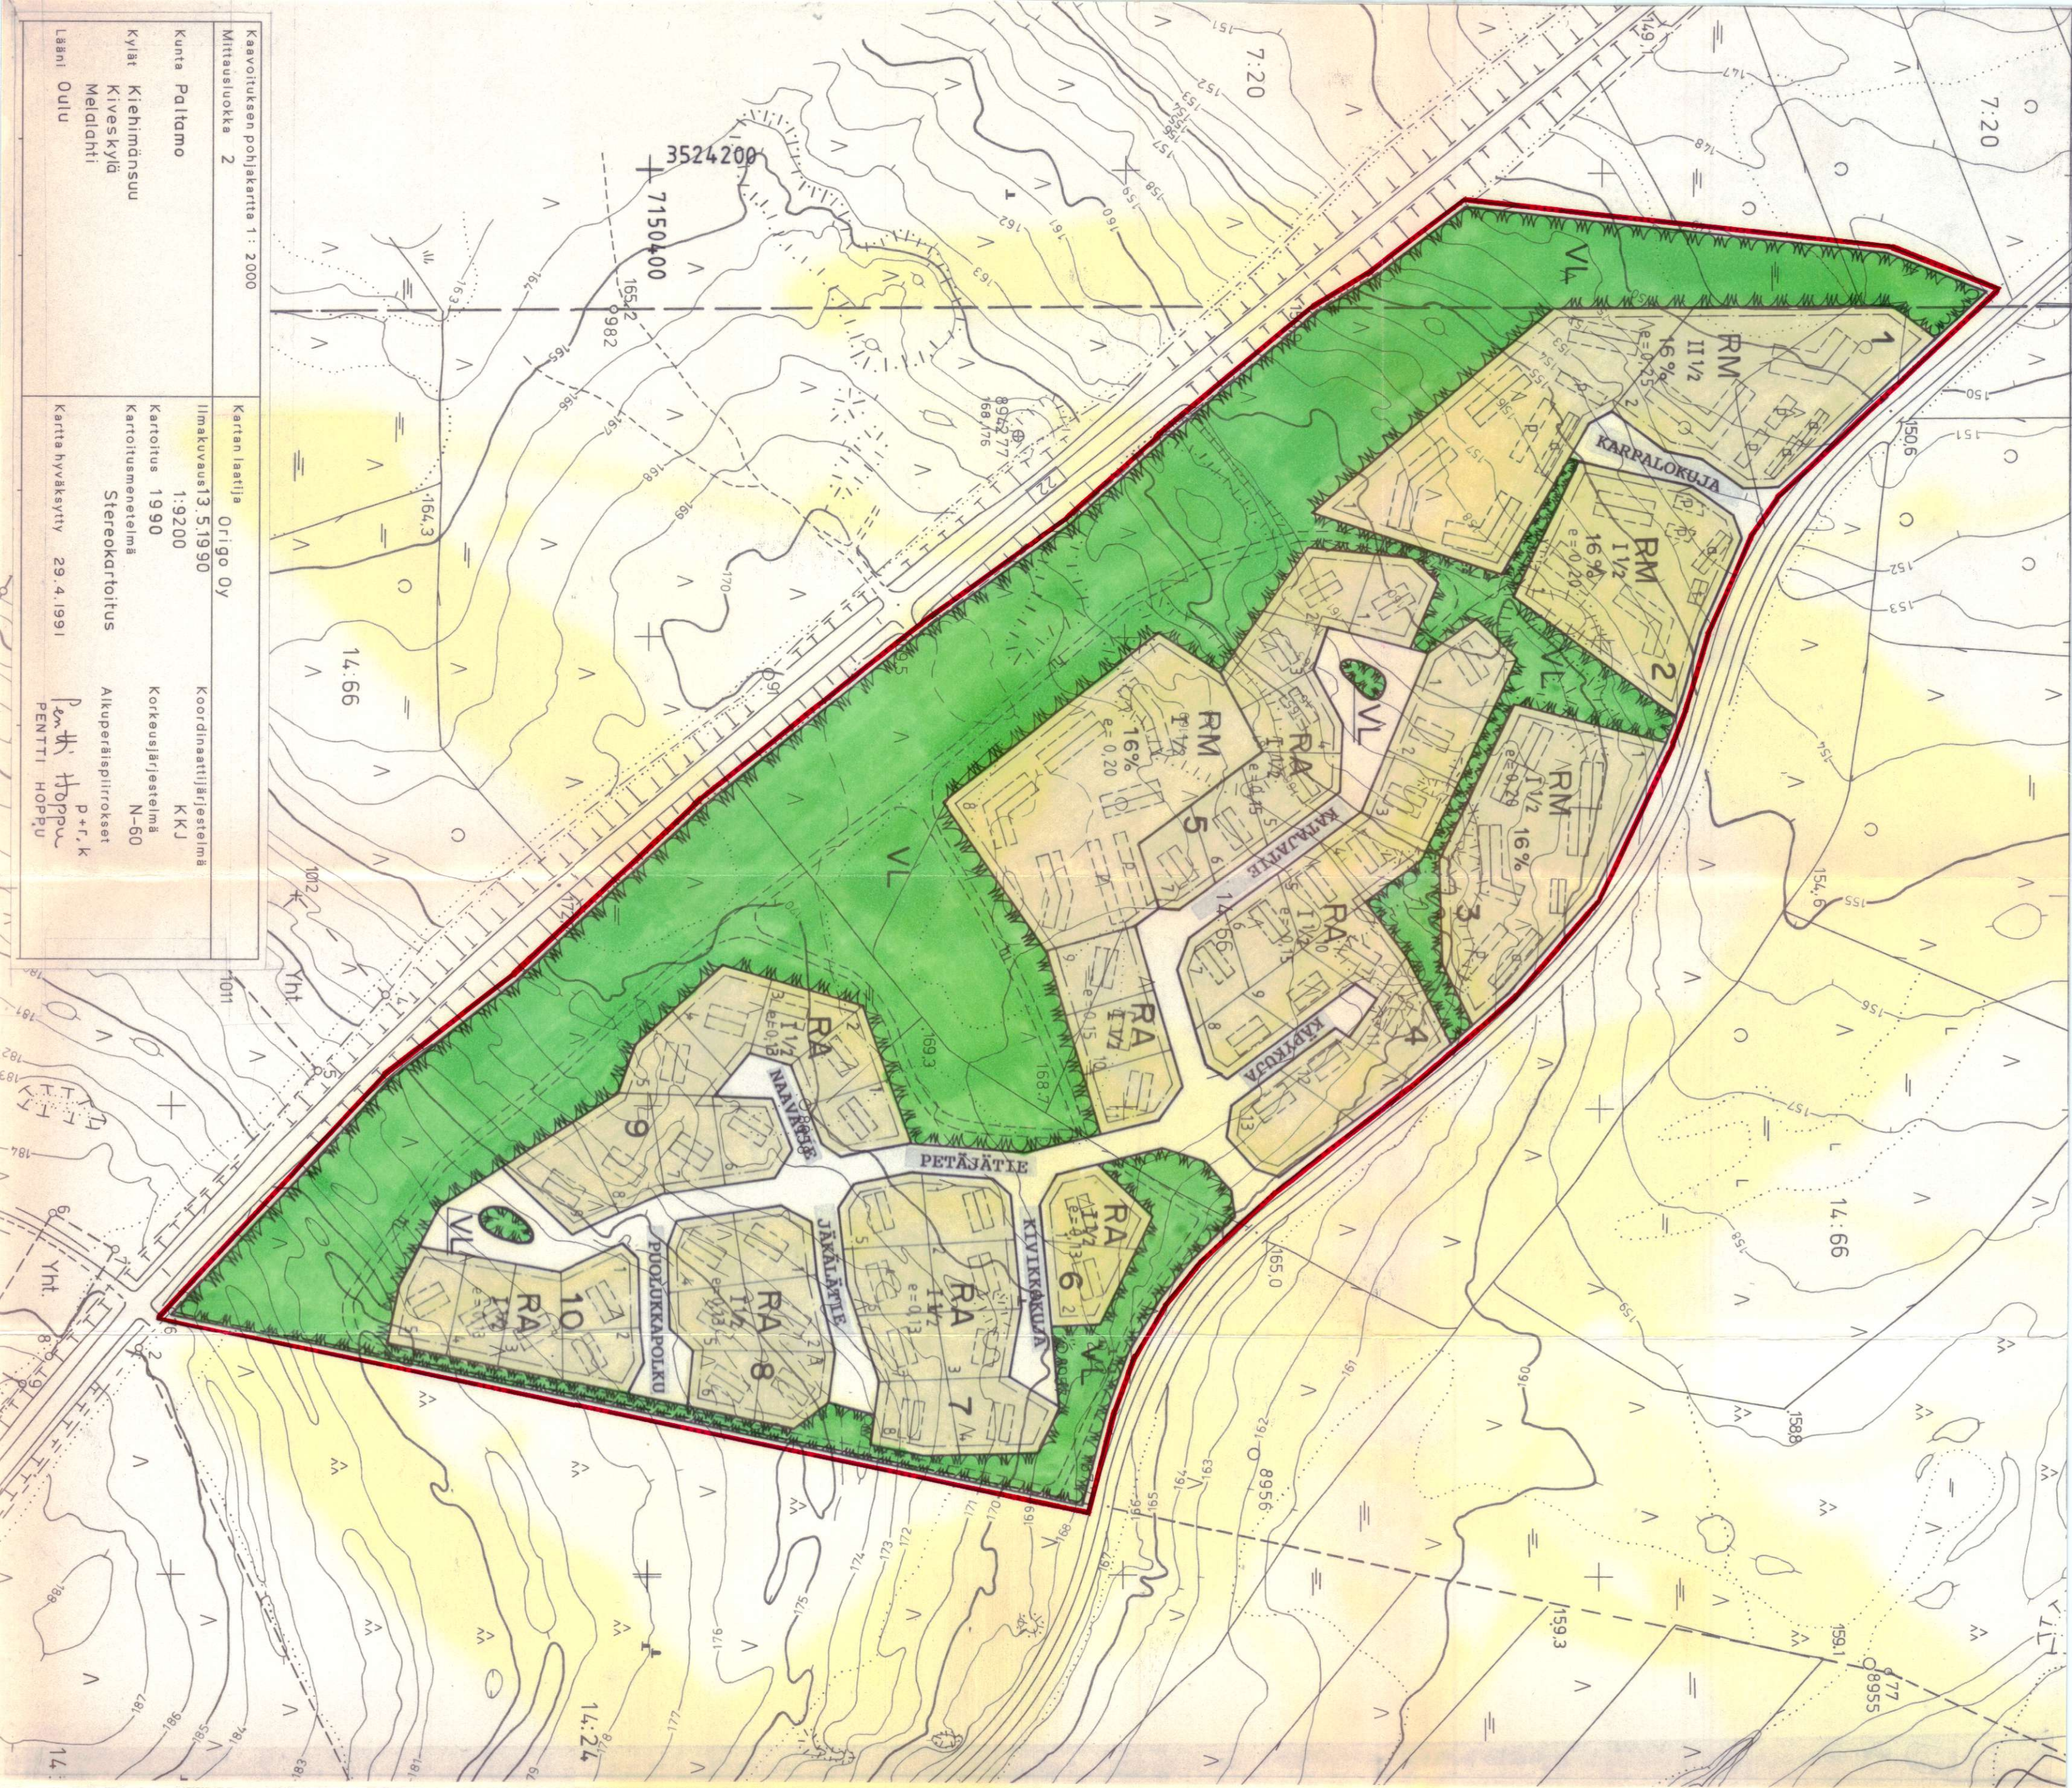

- RAKENNUSKAAVAMERKINNÖT JA -MÄÄRÄKSET:
- LÄHIVIRKISTYSALUE.
  - LOMA-ASUNTOJEN KORTTELIALUE.
  - MATKAILUJA PALVELEVIEN RAKENNUSTEN KORTTELIALUE.
  - 3 M SEN KAAVA-ALUEEN ULKOPOULELLA OLEVA VIIVA, JOTA VAHVISTAMINEN KOSKEE.
  - KORTTELIN, KORTTELINOSAN JA ALUEEN RAJA.
  - ERI KAAVAMÄÄRÄYSTEN ALAISTEN ALUEOSIEN VÄLINEN RAJA.
  - OHJEELLINEN ERI KAAVAMÄÄRÄYSTEN ALAISTEN ALUEOSIEN VÄLINEN RAJA.
  - OHJEELLINEN TONTIN/RAKENNUSPAIKAN RAJA.
  - KORTTELIN NUMERO.
  - TONTIN/RAKENNUSPAIKAN NUMERO.
  - KADON NIMI.
  - LUKU OSOITTAA, KUINKA SUUREN OSAN ALUEESTA TAI RAKENNUSSALASTA SAA KÄYTTÄÄ RAKENTAMISEEN.
  - MUUTOLUKU ROOMALAISEN NUMERON JÄLJESSÄ OSOITTAA, KUINKA SUUREN OSAN RAKENNUKSEN SUURIMMAN KERROKSEN ALASTA SAA KAIVASSA LUKEMÄÄRITTYÄN MAINITTUJEN KERROSTEN YLÄPOUILLA OLEVASTA TILASTA KERROSLUVON ESITÄMÄTTÄ KÄYTTÄÄ KERROSAALAN LASKETTAVAKSI TILAKSI.
  - TEHOIKKUSILUKU ELI KERROSAALAN SUHDE TONTIN/RAKENNUSPAIKAN PINTA-ALAA.
  - OHJEELLINEN RAKENNUSSALA.
  - OHJEELLINEN HARJANSUUNTA.
  - OHJEELLINEN RAKENNUSSALA, JOLE SAA SIJOITTAA TALOUSRAKENNUKSEN.
  - OHJEELLINEN AUTON SÄILYTYSPAIKAN RAKENNUSSALA.
  - KATU/RAKENNUSKAAVATIE.
  - OHJEELLINEN HIIHTOALUELLE VARATTU ALUEEN OSA.
  - OHJEELLINEN FYSIOMISPAIKKA.

# PALTAMO

## KIVESVAARAN RAKENNUKSEN - KAAVA, KORTTELIT 1-10

### 1:2000

RAKENNUSKAAVA KOSKEE TILAN RN:o 14:66 KIVESJÄRVEN KYLÄSSÄ SIIKAISEVAA N.300 METRIN LEYVISTÄ OSAA, MIKÄ RAJOITTUU ETELÄSSÄ VALTATIE 22:EN.

RAKENNUSKAAVALLA MUODOSTUVAT KORTTELIT 1 - 10 SEKÄ NIIHIN LIITTYVÄT LÄHIVIRKISTYS- JA KAAVATTEALUEET.

Tämä kaava liittyy Oulun läänin hallituksen  
sen toimintakauden päätöksen  
n:o **A 1177 P**  
Toukokuu Oulussa, Elinhuoltamistoimikunta  
24.9.1991  
Yhtäksien

Ohjelmasto

TODISTAN, ETTÄ TÄMÄ RAKENNUSKAVAEHDOTUS ON KUNNANVALTUUSTON  
5. PÄIVÄNÄ kesä KUUTA 1991 PITÄMÄN KOKOUKSEN § 45 :SSÄ  
HYVÄKSYMÄN RAKENNUSKAVAEHDOTUKSEN MUKAINEN.

*Antti Niiranen*  
Antti Niiranen  
hallintojohtaja

PALTAMOSSA 17. PÄIVÄNÄ kesä KUUTA 1991  
PÖYTÄKIRJANPITÄJÄ  
VAHVISTETTU PÄIVÄNÄ KUUTA 19  
KAJAANISSA 20. PÄIVÄNÄ MAALISKUUTA 1991  
SUUNNITTELUKESKUS OY

*Liisa Korhonen*  
LIISA KORHONEN  
ARKKITEHTI